



HUS 01 - 4 RoK

v2
BOAREA

PLAN 1	131
PLAN 2	50
TOTALT	181 M²


BIYTA **15 M²**
TOMT **541M²**

G	GARDEROB
L	LINNESKÅP
ST	STÅDSKÅP
K	KYLSKÅP
F	FRYS
DM	DISKMASKIN
TM	TVÄTTMASKIN
TT	TORKTUMLARE
SD	SKJUTDÖRRAR


Projektet är under utveckling. Mindre ändringar kan förekomma. Ytangelserna är preliminära.

Lös inredning och övriga streckade inredningar är tillval.

Situationsplan

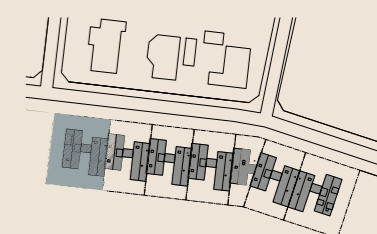

mooi
ARKITEKTER

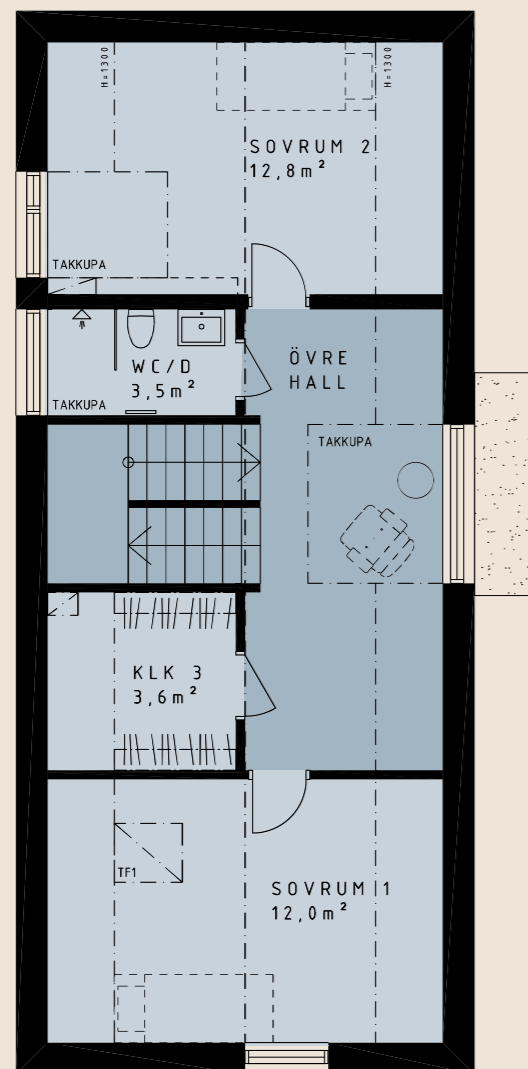

Plan 2



Plan 1

skala 1:100

0 1 2 3m





HUS 02 - 4 RoK


v1	
BOAREA	
PLAN 1	124
PLAN 2	42
TOTALT	166 M²
BIYTA	15 M²
TOMT	399 M²

G	GARDEROB
L	LINNESKÅP
ST	STÄDSKÅP
K	KYLSKÅP
F	FRYS
DM	DISKMASKIN
TM	TVÄTTMASKIN
TT	TORKTUMLARE
SD	SKJUTDÖRRAR


Projektet är under utveckling. Mindre ändringar kan förekomma. Ytangelserna är preliminära.

Lös inredning och övriga streckade inredningar är tillval.

Situationsplan

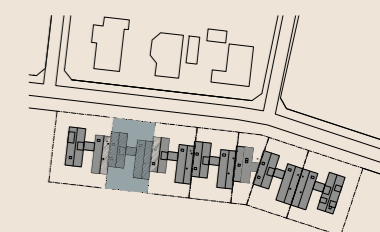



mooi
ARKITEKTER

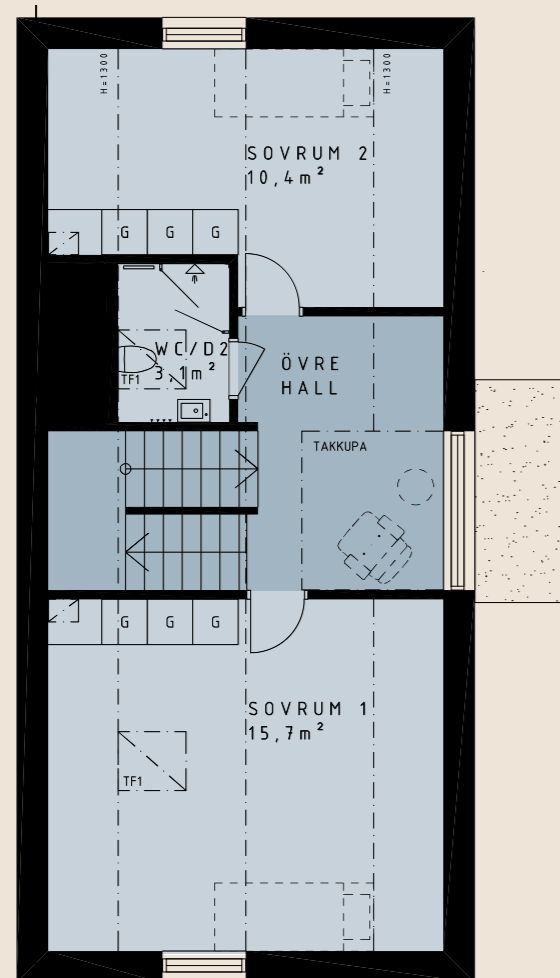

Plan 2



Plan 1

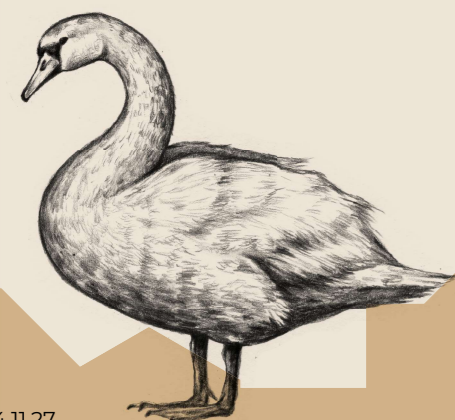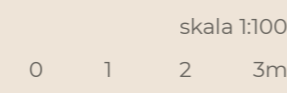



HUS 03 - 4 RoK

v1
BOAREA

PLAN 1	124
PLAN 2	42
TOTALT	166 M²

BIYTA **15 M²**


TOMT **399 M²**

G	GARDEROB
L	LINNESKÅP
ST	STÄDSKÅP
K	KYLSKÅP
F	FRYS
DM	DISKMASKIN
TM	TVÄTTMASKIN
TT	TORKTUMLARE
SD	SKJUTDÖRRAR


Projektet är under utveckling. Mindre ändringar kan förekomma. Ytangelserna är preliminära.

Lös inredning och övriga streckade inredningar är tillval.

Situationsplan

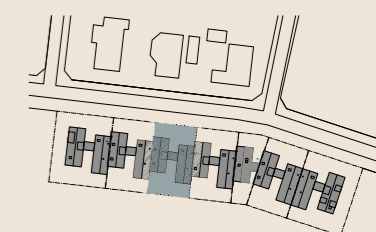

mooi
ARKITEKTER


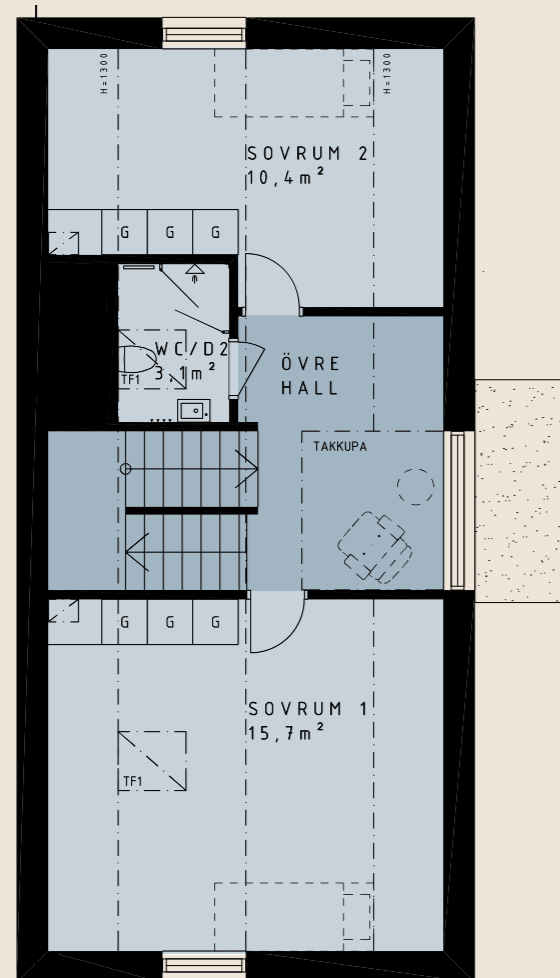


Plan 2



Plan 1

skala 1:100

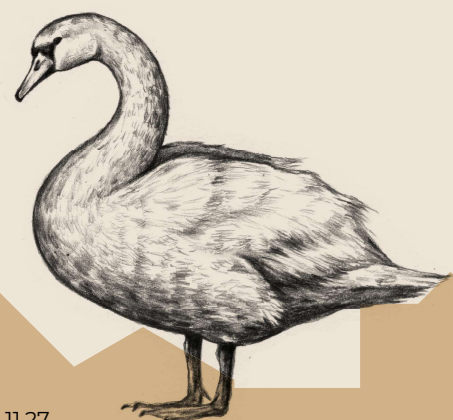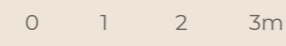



HUS 04 - 4 RoK


v1	
BOAREA	
PLAN 1	124
PLAN 2	42
TOTALT	166 M²
BIYTA	15 M²
TOMT	399 M²

- G GARDEROB
- L LINNESKÅP
- ST STÅDSKÅP
- K KYLSKÅP
- F FRYS
- DM DISKMASKIN
- TM TVÄTTMASKIN
- TT TORKTUMLARE
- SD SKJUTDÖRRAR


Projektet är under utveckling. Mindre ändringar kan förekomma. Ytangelserna är preliminära.

Lös inredning och övriga streckade inredningar är tillval.

Situationsplan

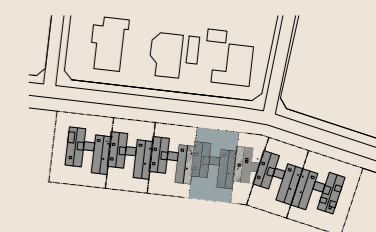



mooi
ARKITEKTER

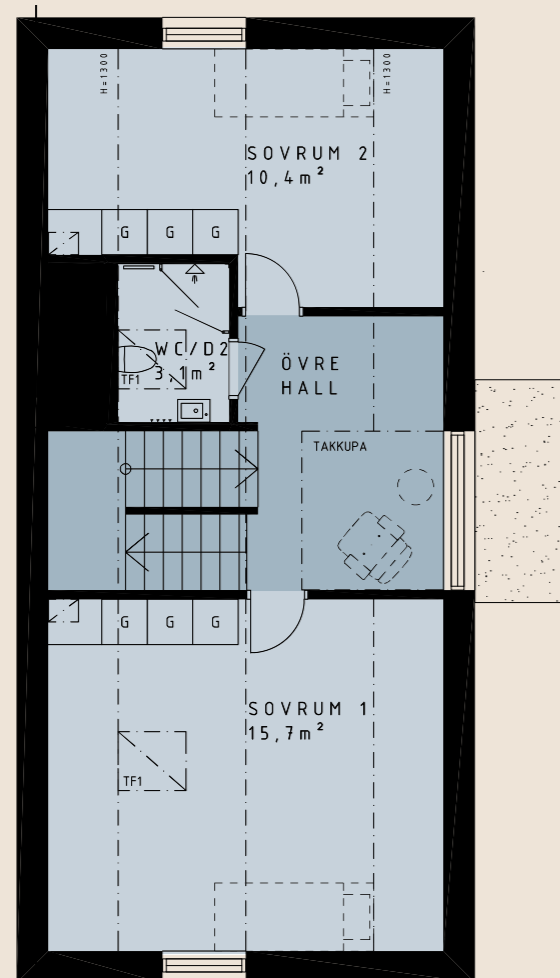

Plan 2



Plan 1

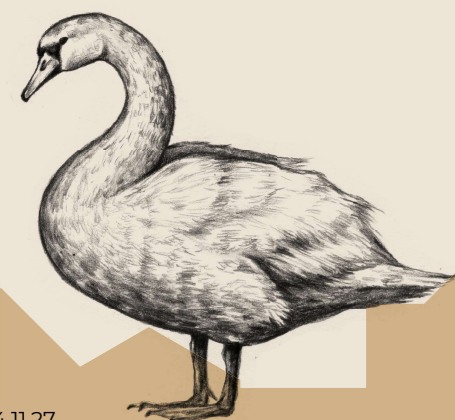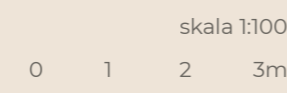



HUS 05 - 3 RoK

v3
BOAREA

PLAN 1	62
PLAN 2	41
TOTALT	103 M²

BIYTA	7 M²
TOMT	213 M²

G	GARDEROB
L	LINNESKÅP
ST	STÅDSKÅP
K	KYLSKÅP
F	FRYS
DM	DISKMASKIN
TM	TVÄTTMASKIN
TT	TORKTUMLARE
SD	SKJUTDÖRRAR


Projektet är under utveckling. Mindre ändringar kan förekomma. Ytangelserna är preliminära.

Lös inredning och övriga streckade inredningar är tillval.

Situationsplan



mooi
ARKITEKTER

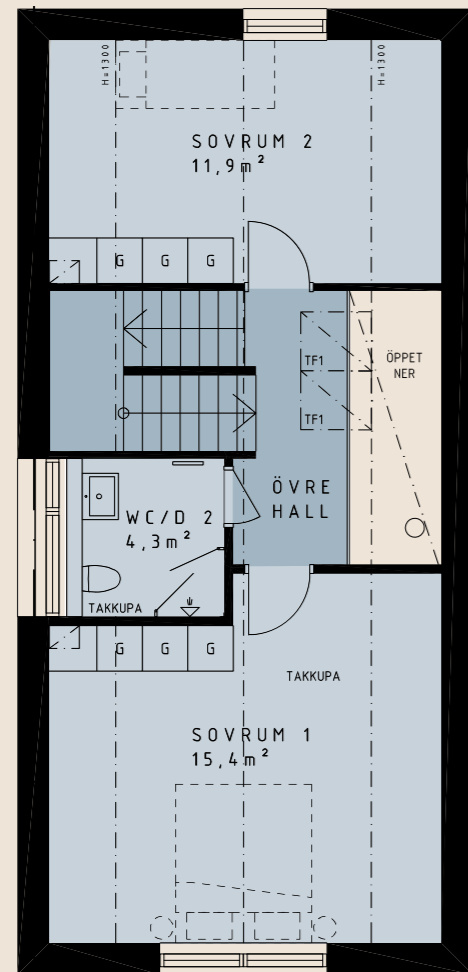

Plan 2



Plan 1

skala 1:100





HUS 06 - 4 RoK


v1	
BOAREA	
PLAN 1	124
PLAN 2	42
TOTALT	166 M²
BIYTA	15 M²
TOMT	407 M²

G	GARDEROB
L	LINNESKÅP
ST	STÄDSKÅP
K	KYLSKÅP
F	FRYS
DM	DISKMASKIN
TM	TVÄTTMASKIN
TT	TORKTUMLARE
SD	SKJUTDÖRRAR


Projektet är under utveckling. Mindre ändringar kan förekomma. Ytangelserna är preliminära.

Lös inredning och övriga streckade inredningar är tillval.

Situationsplan

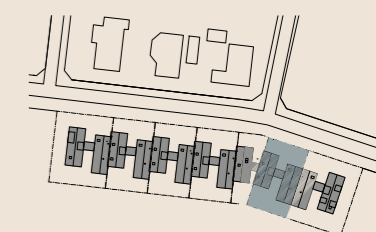

mooi
ARKITEKTER


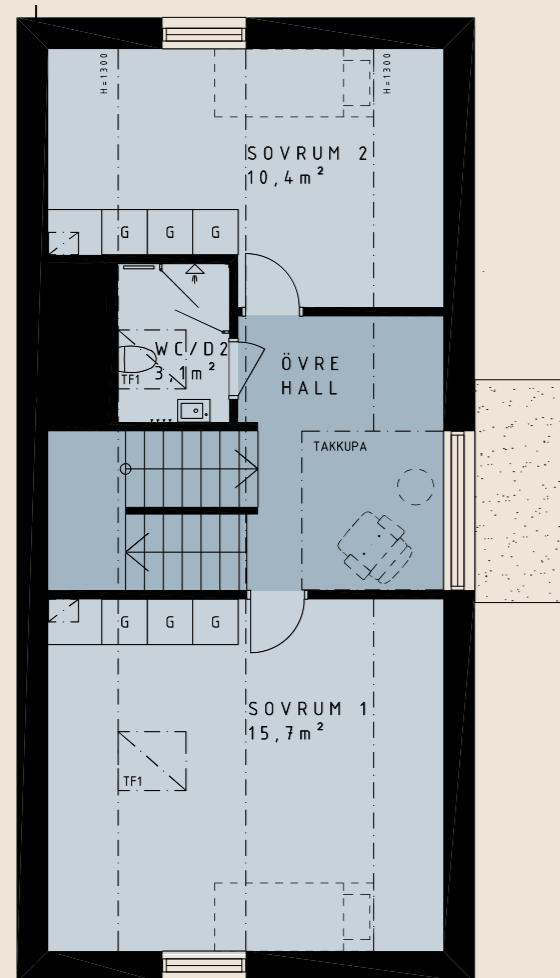


Plan 2



Plan 1

skala 1:100

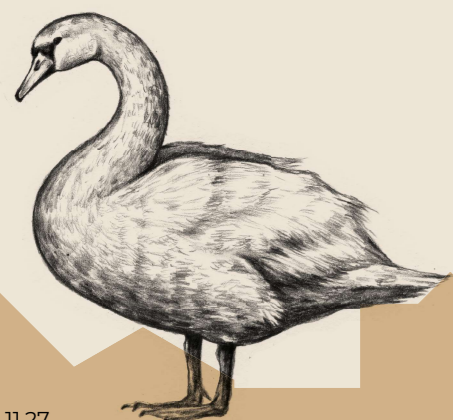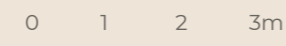



HUS 07 - 5 RoK

v4
BOAREA
PLAN 1 131
PLAN 2 51
TOTALT **182 M²**

BIYTA **15 M²**


TOMT **541M²**

- G GARDEROB
- L LINNESKÅP
- ST STÅDSKÅP
- K KYLSKÅP
- F FRYS
- DM DISKMASKIN
- TM TVÄTTMASKIN
- TT TORKTUMLARE
- SD SKJUTDÖRRAR

Projektet är under utveckling.
Mindre ändringar kan förekomma. Ytangelserna är preliminära.

Lös inredning och övriga streckade inredningar är tillval.


Situationsplan

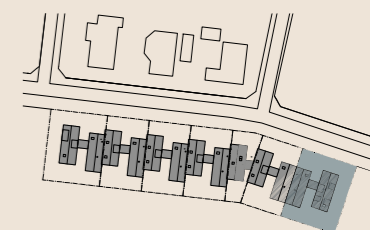

mooi
ARKITEKTER



Plan 1

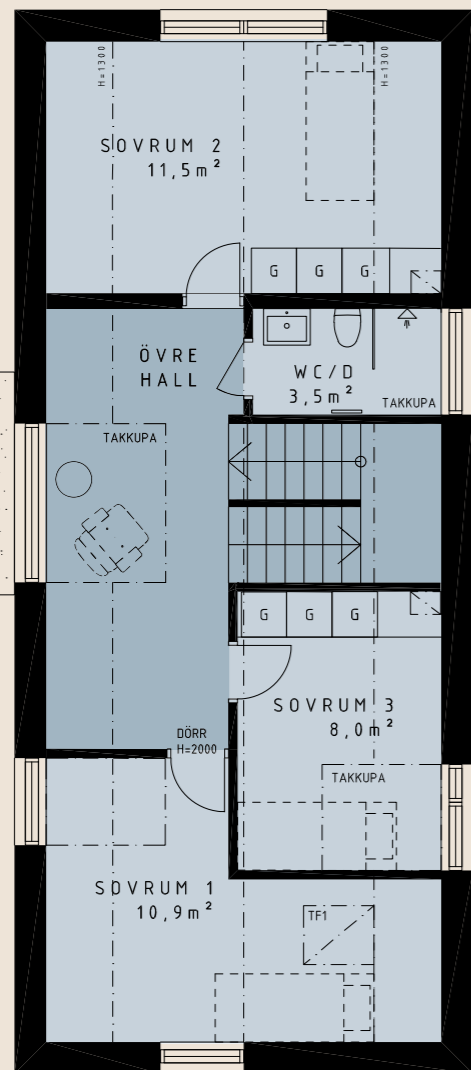

Plan 2

skala 1:100
0 1 2 3m

